


PLAN DE LOCALISATION



ÉTAGE/ CONDO N° 101-121 rue St-Joseph

SUPERFICIE TOTALE INTÉRIEURE - 1148p²
SURFACE HABITABLE INCLUANT TERRASSE - 1248p²

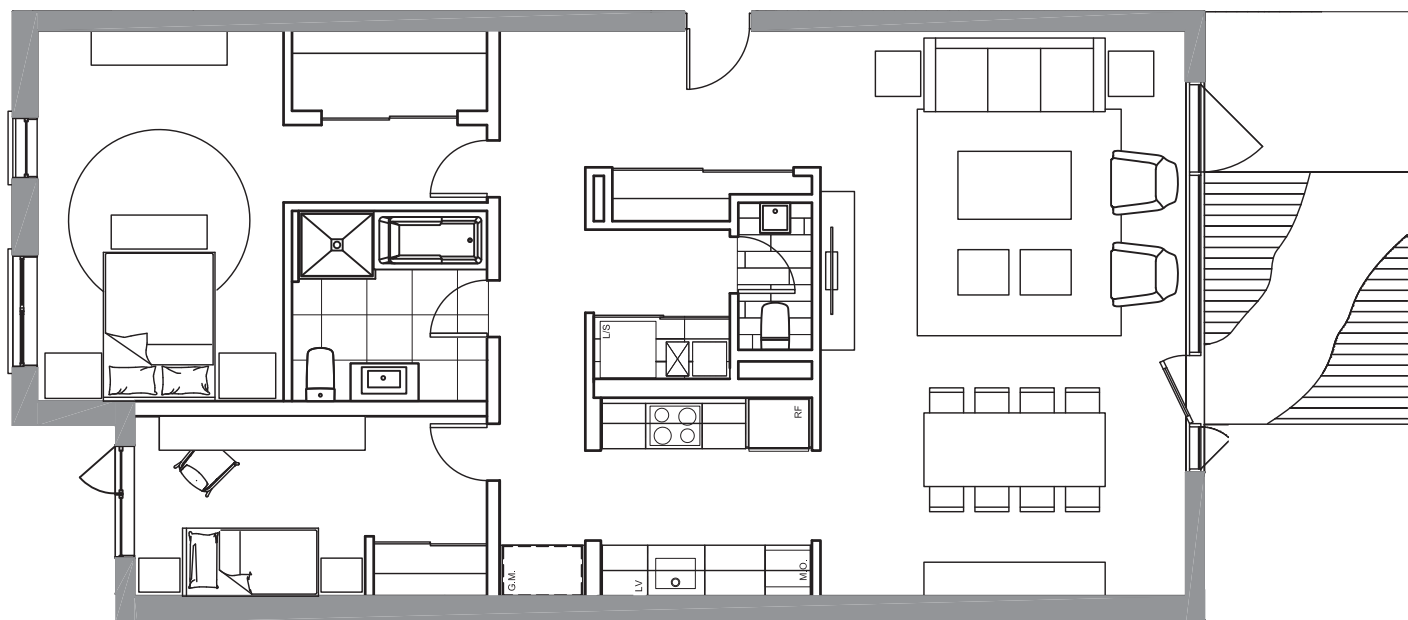

ENTRÉE - 85p²
SALON - 230p²
CUISINE - 100p²
SALLE À MANGER - 175p²
CHAMBRE PRINCIPALE - 175p²
CHAMBRE SECONDAIRE - 110p²
SALLE DE BAIN - 70p²
TERRASSE - 100p²

GM/ GARDE-MANGER
CH/ CHAUFFE-EAU
LV/ LAVE-VAISSELLE
L/ LAVEUSE
S/ SÉCHEUSE
WC/ SALLE D'EAU

NOTES :

_La superficie brute et les dimensions des pièces montrées sur les plans sont approximatives et peuvent varier.

_L'aménagement intérieur du logement ne figure qu'à titre d'exemple.

_L'emplacement des ouvrants des fenêtres peut varier.