


PLAN DE LOCALISATION



ÉTAGE/ CONDO N° 118 rue Laurier

SUPERFICIE TOTALE INTÉRIEURE - 1112pi²
SURFACE HABITABLE INCLUANT TERRASSE - 1212pi²

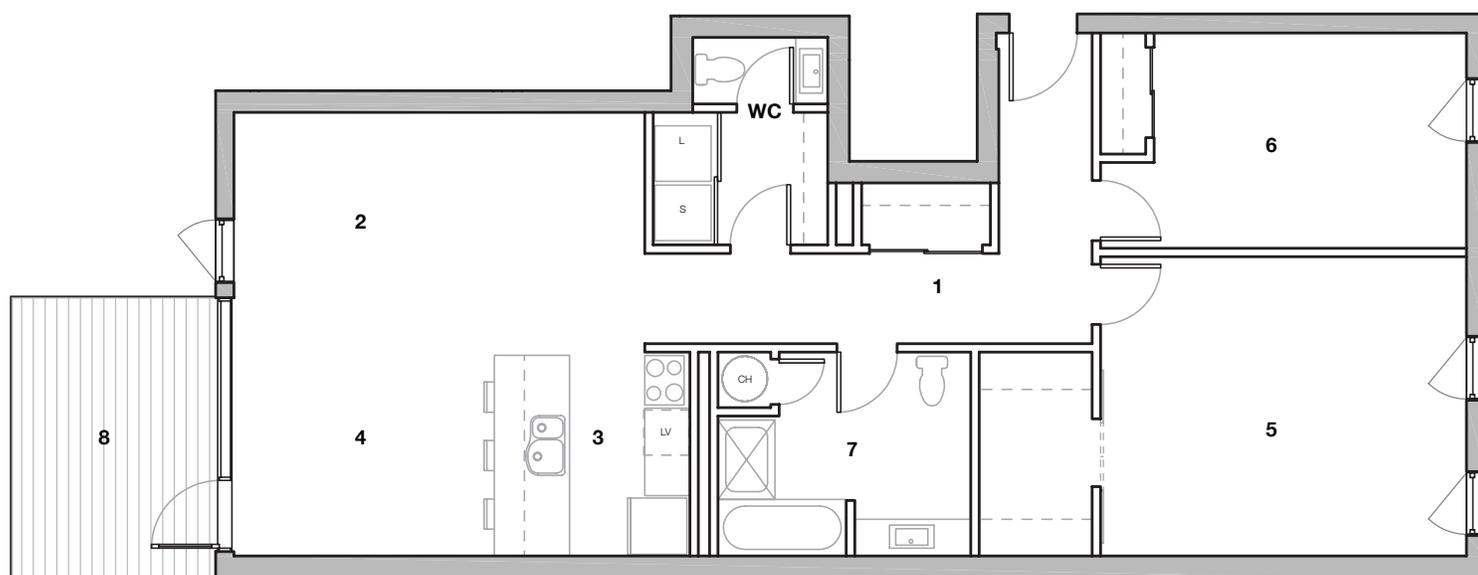

- 1/ ENTRÉE - 30pi²
- 2/ SALON - 185pi²
- 3/ CUISINE - 100pi²
- 4/ SALLE À MANGER - 90pi²
- 5/ CHAMBRE PRINCIPALE - 215pi²
- 6/ CHAMBRE SECONDAIRE - 140pi²
- 7/ SALLE DE BAIN - 100pi²
- 8/ TERRASSE - 100pi²

- CH/ CHAUFFE-EAU
- LV/ LAVE-VAISSELLE
- L/ LAVEUSE
- S/ SÉCHEUSE
- WC/ SALLE D'EAU

NOTES :

_La superficie brute et les dimensions des pièces montrées sur les plans sont approximatives et peuvent varier.

_L'aménagement intérieur du logement ne figure qu'à titre d'exemple.

_L'emplacement des ouvrants des fenêtres peut varier.

_Air central inclus, préfilage pour alarme et tubulures d'aspirateur installées.