

T. 450 416-0852

C. 514 589-0900



INFO@HABITEZLESCOURS.CA



LES COURS

VIEUX TERREBONNE

PLAN DE LOCALISATION

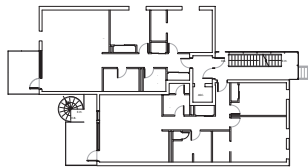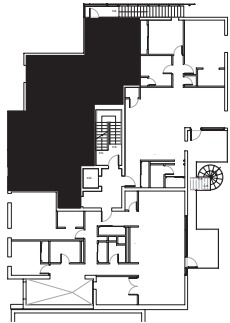

ÉTAGE/ CONDO N° 203-121 rue St-Joseph

SUPERFICIE TOTALE INTÉRIEURE - 1228pi²

SURFACE HABITABLE INCLUANT TERRASSE - 1308pi²

ENTRÉE - 65pi²

SALON - 175pi²

CUISINE - 100pi²

SALLE À MANGER - 105pi²

CHAMBRE PRINCIPALE - 195pi²

CHAMBRE SECONDAIRE - 110 pi²

SALLE DE BAIN - 85pi²

TERRASSE - 80pi²

GM/ GARDE-MANGER


CH/ CHAUFFE-EAU

LV/ LAVE-VAISSELLE

L/ LAVEUSE

S/ SÉCHEUSE

WC/ SALLE D'EAU

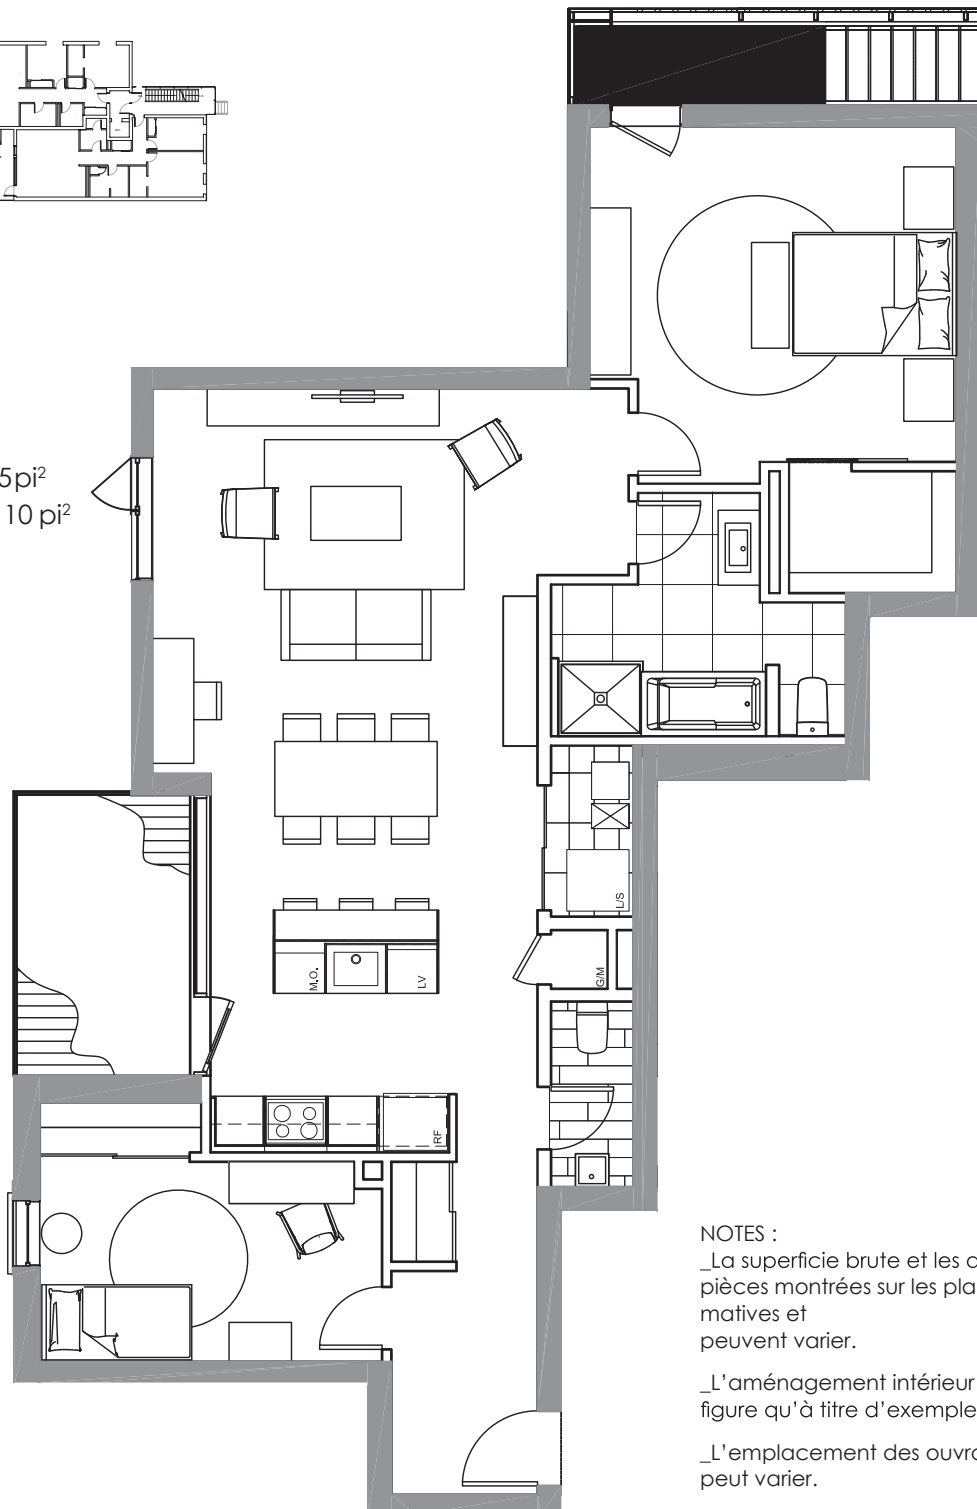

NOTES :

_La superficie brute et les dimensions des pièces montrées sur les plans sont approximatives et peuvent varier.

_L'aménagement intérieur du logement ne figure qu'à titre d'exemple.

_L'emplacement des ouvrants des fenêtres peut varier.